

FOTO MURO 1 e 1a



FOTO MURO 2





FOTO MURO 3



FOTO MURO 4



Regimazione acque meteoriche

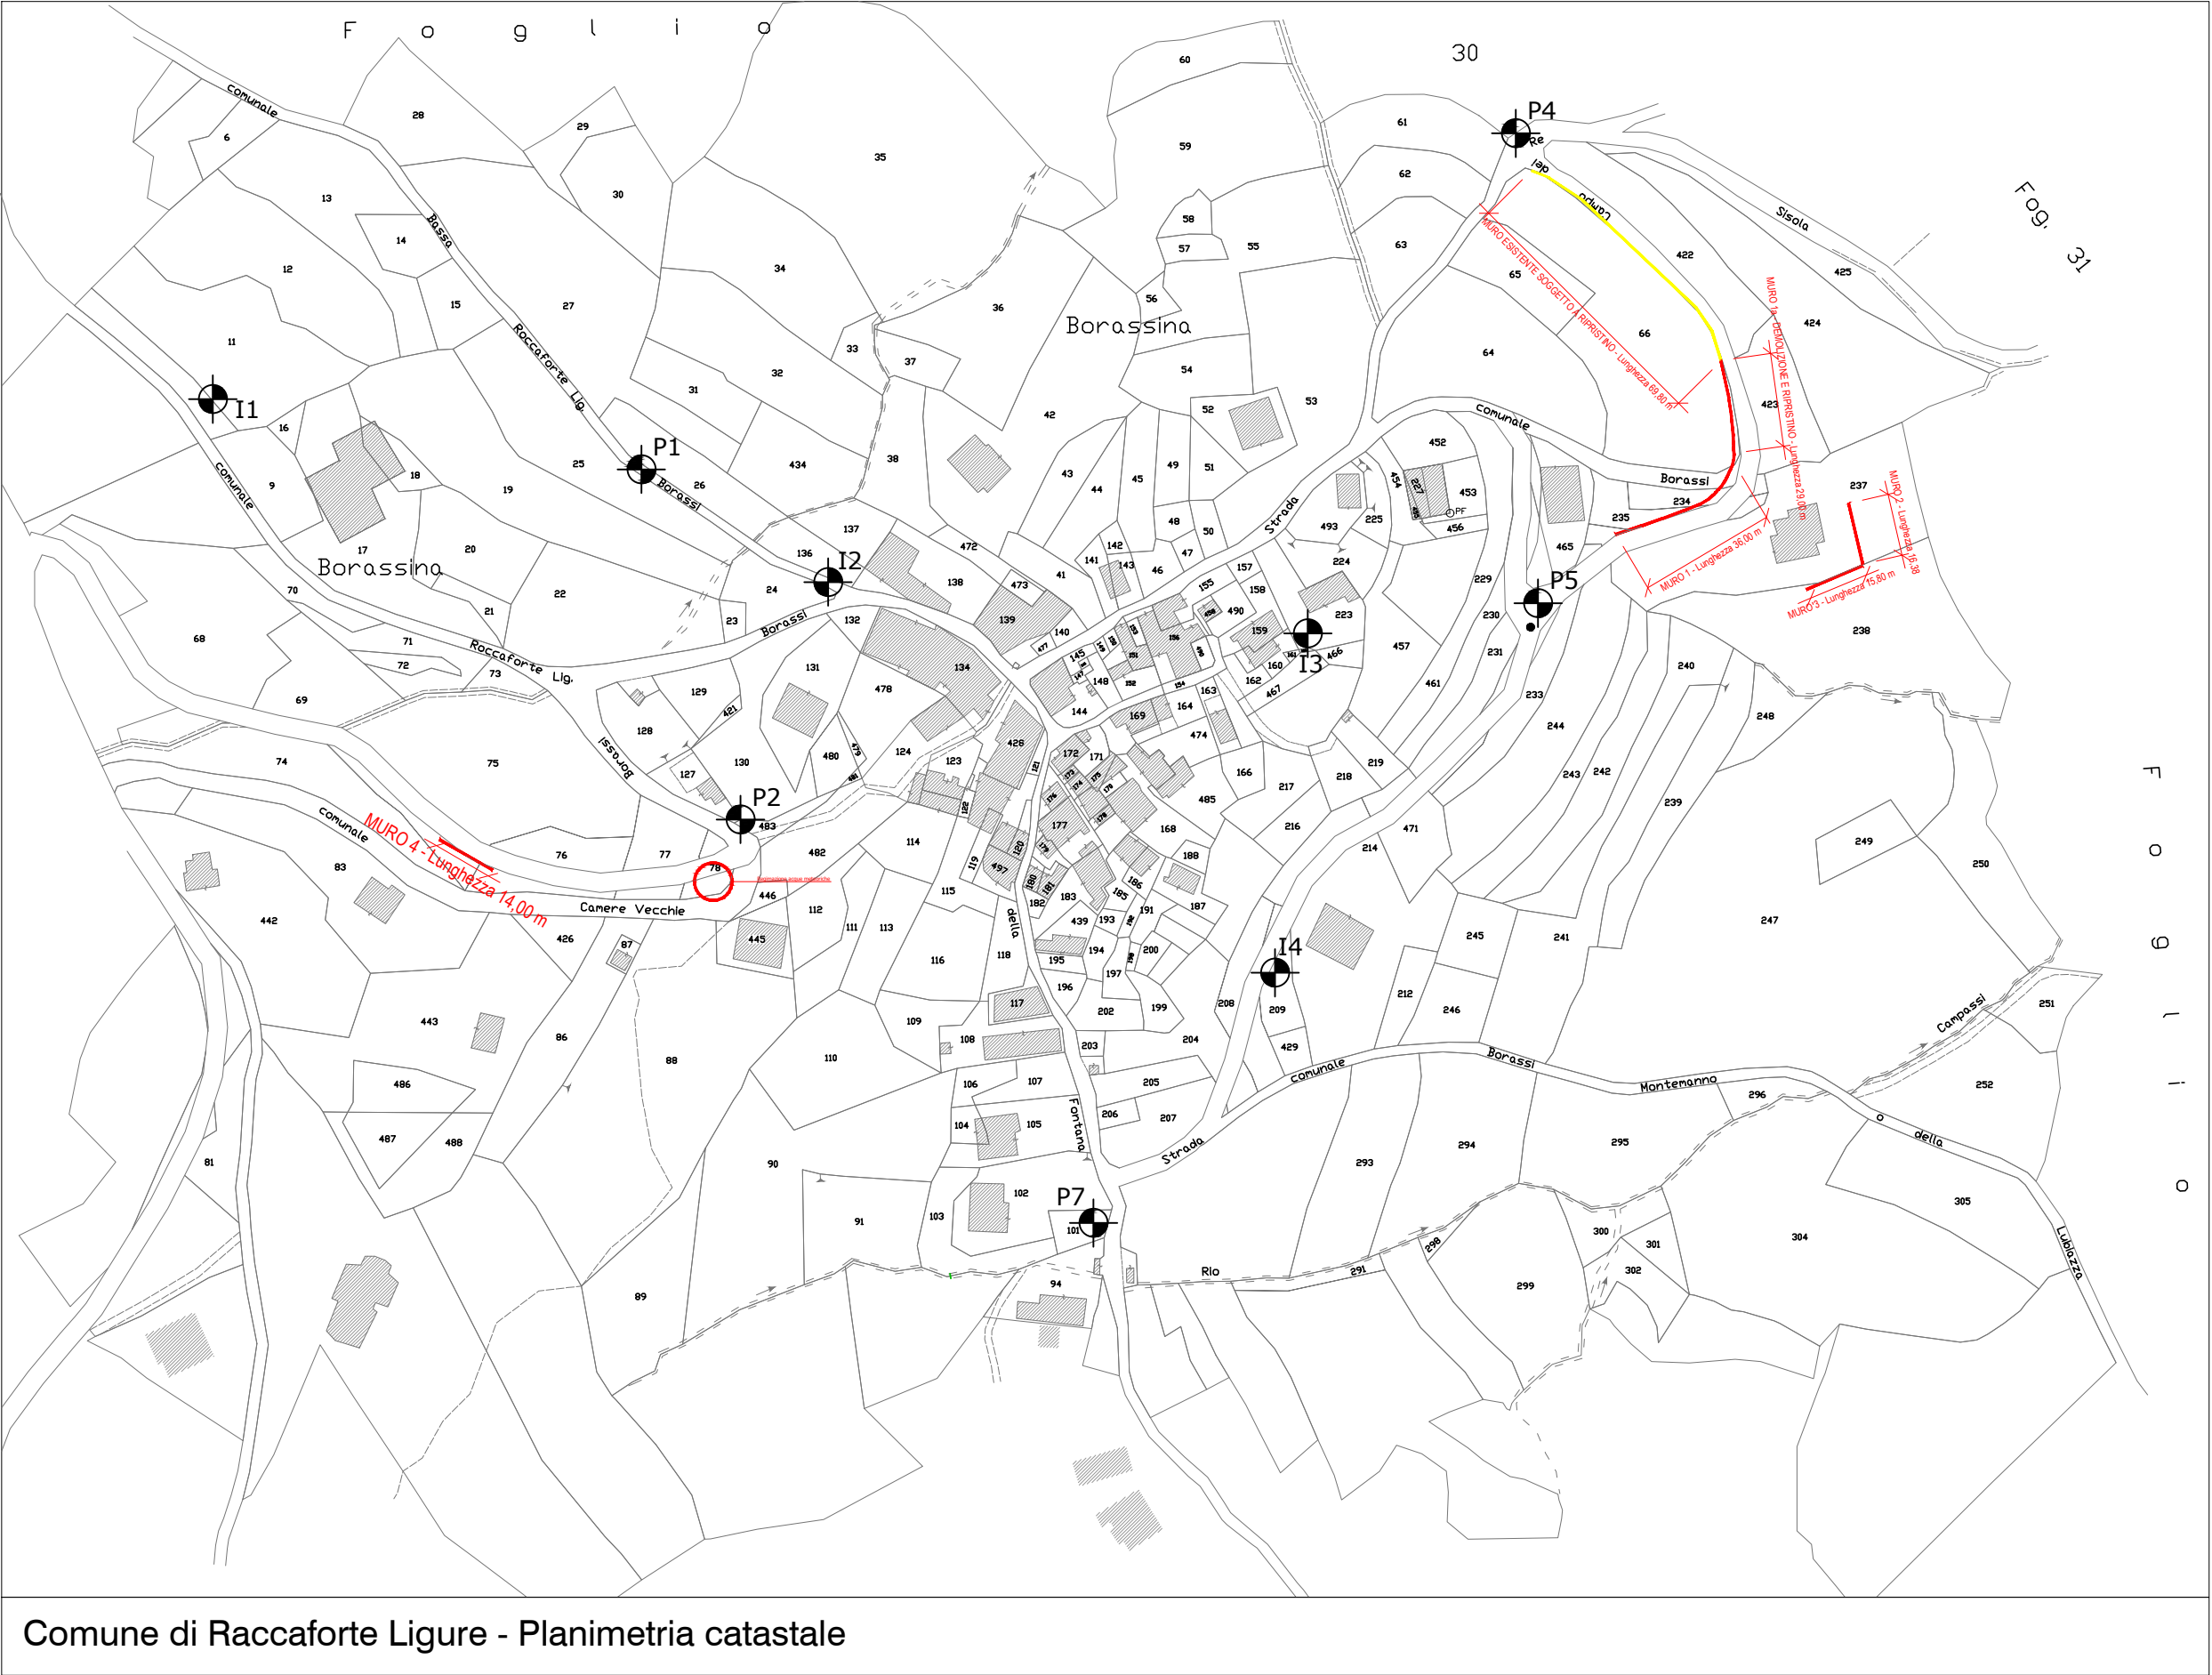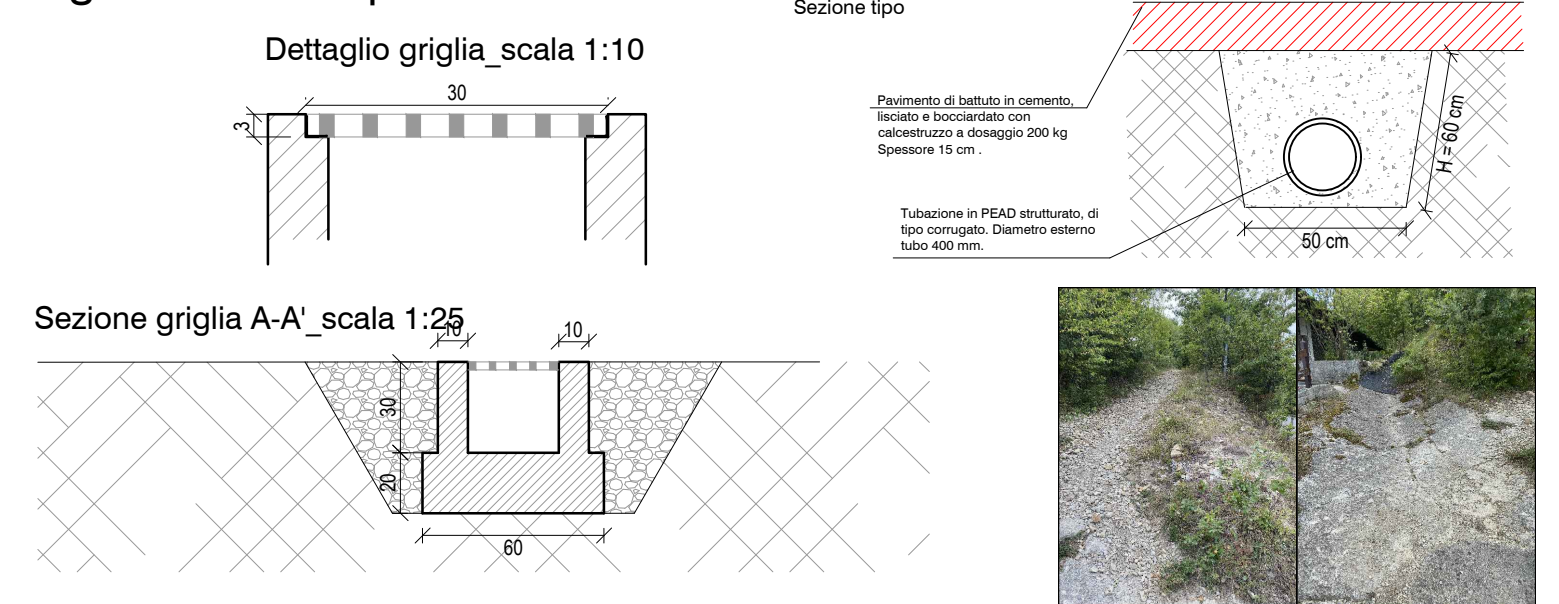

COMUNE DI ROCCAFORTE LIGURE

Lavori di:
**COMPLETAMENTO MESSA INSICUREZZA ABITATO
FRAZIONE BORASSI**

Oggetto:
PROGETTO DEFINITIVO - ESECUTIVO

Descrizione:
**INQUADRAMENTO TERRITORIALE E
PLANIMETRIA INTERVENTI**

COMMITTENTE
COMUNE DI ROCCAFORTE LIGURE

DATA

PROGETTISTA
Dott. Ing. Alberto Andrea
Timbro e firma:

COLLABORATORI
Ing. Busso Maria
P.i. Perotti Andrea

REVISIONI		
N°	Data	Descrizione
1	06/09/2021	Prima Emissione

LGAENGINEERING
investing in innovations

SCALA
Come
indicato

TAVOLA:
T01

Il seguente elaborato è di proprietà di L.G.A. Engineering s.r.l. - P.I.0334940044 -
REA CN-283498 - Con sede legale in Savigliano -
C.so Roma n°40 - C.A.P. 12038 - Cuneo.
Chiunque riproduce, fotocopie, fotografa il presente documento è punibile a Norma
di legge. Qualora si riceva erroneamente il presente elaborato si prega di distruggerlo
e contattare immediatamente il n° 0172-371693.

CODICE:
CP_24_STR