
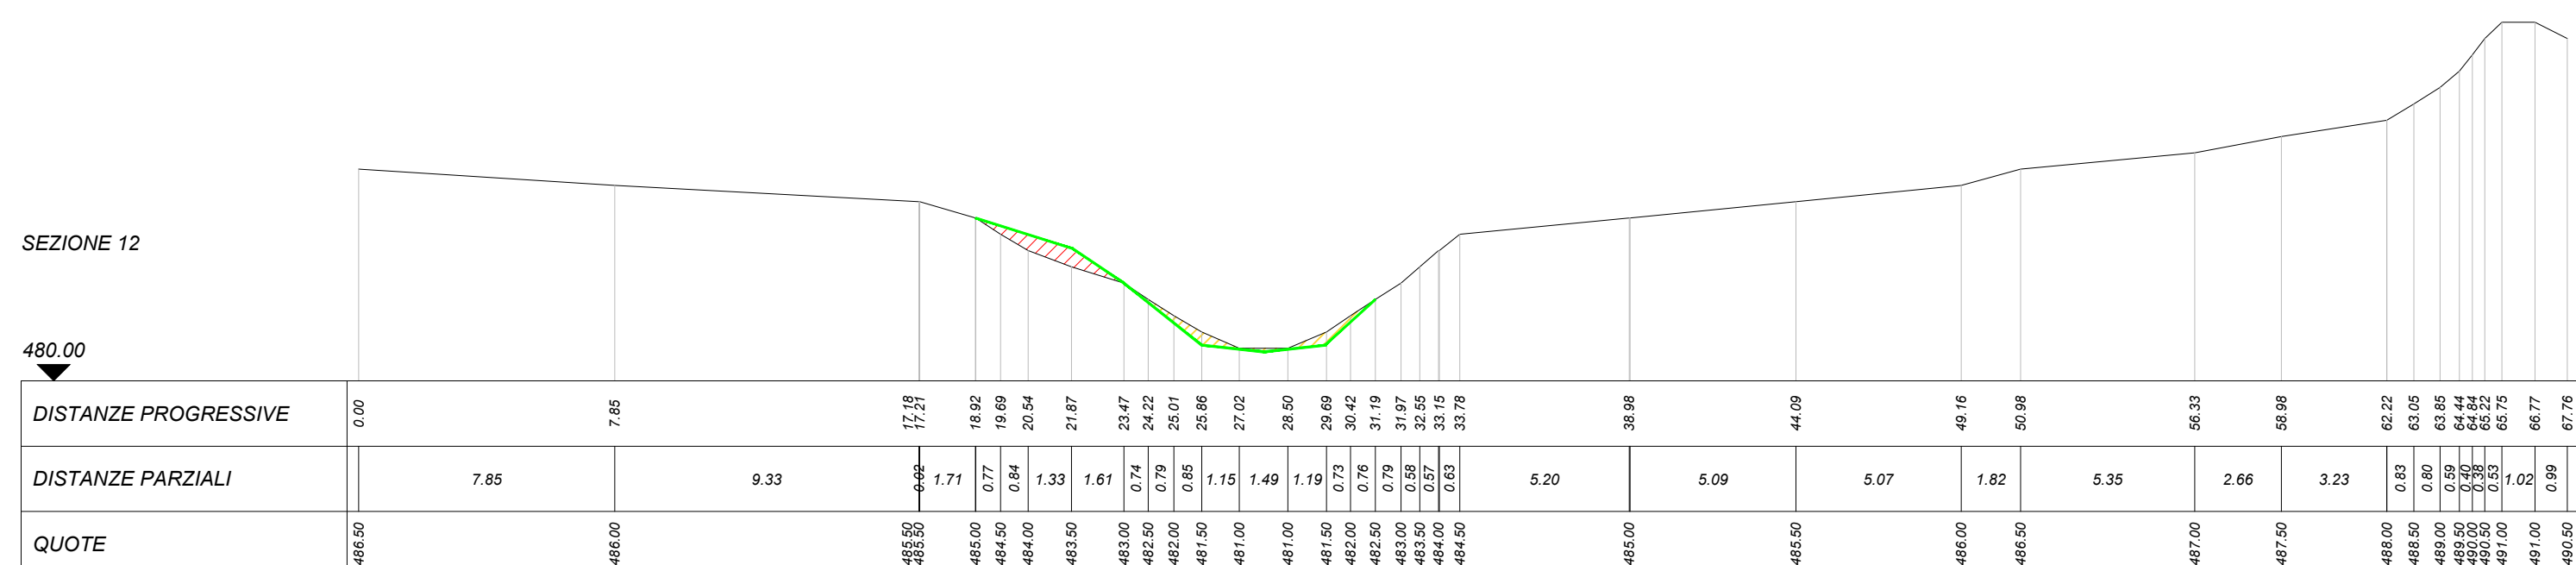
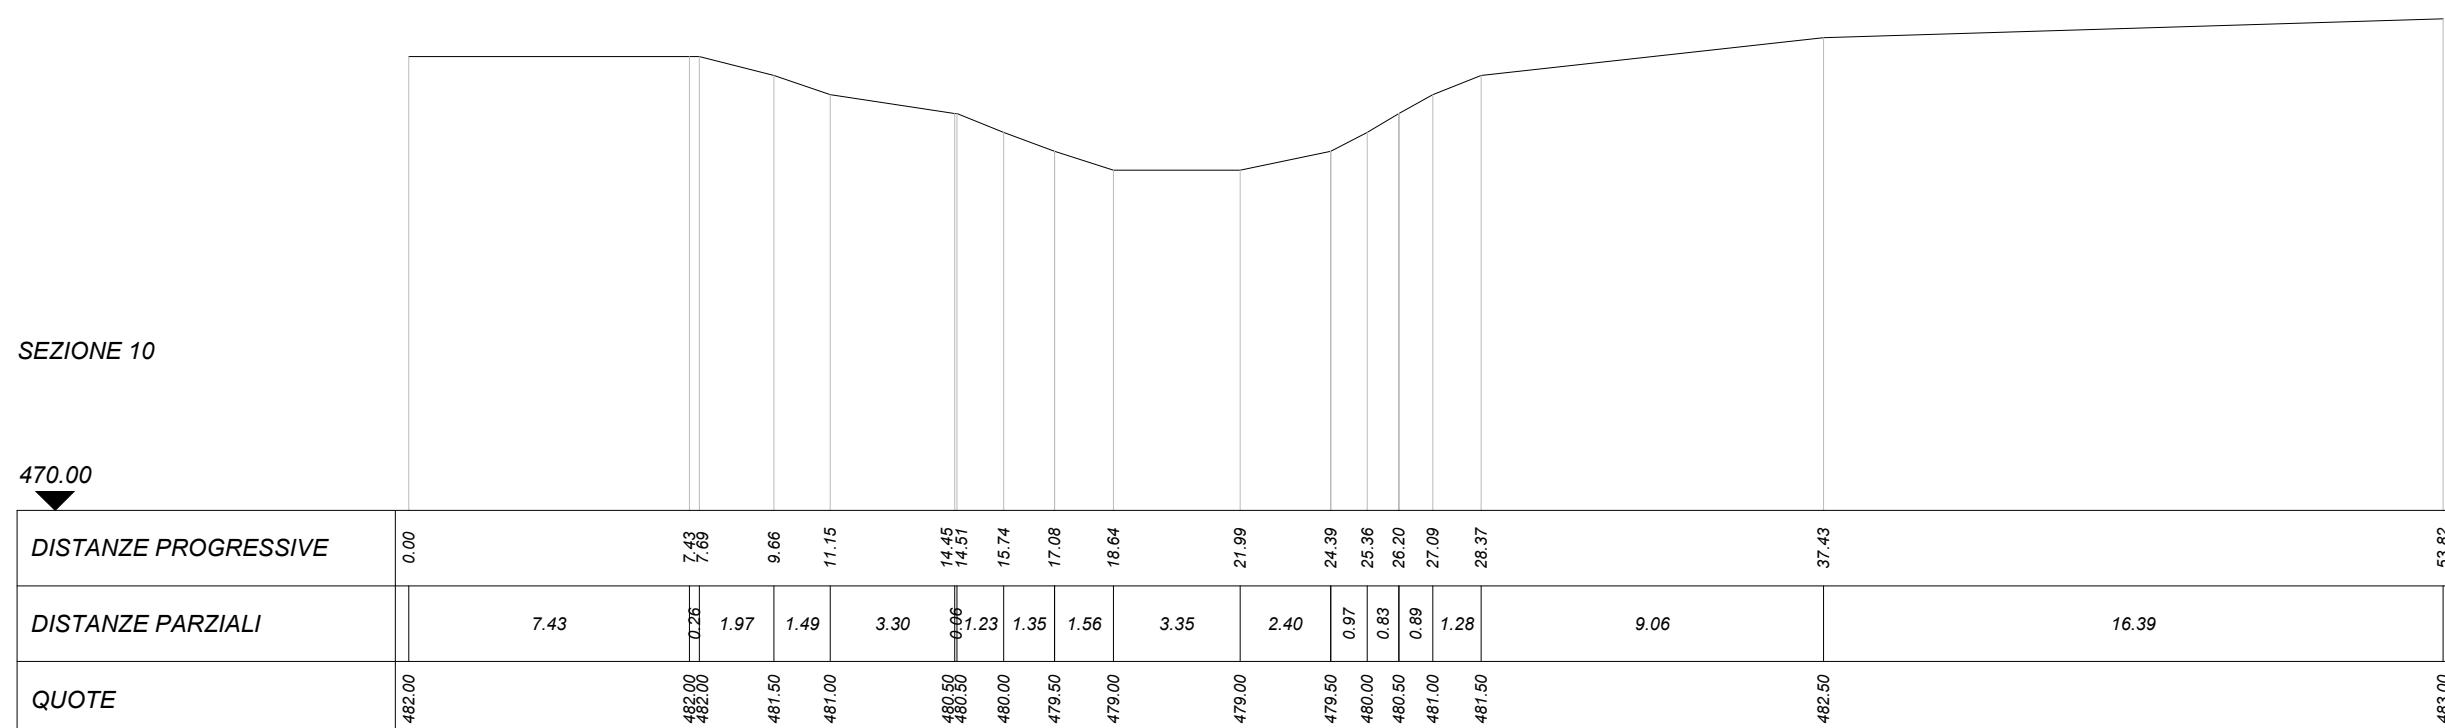
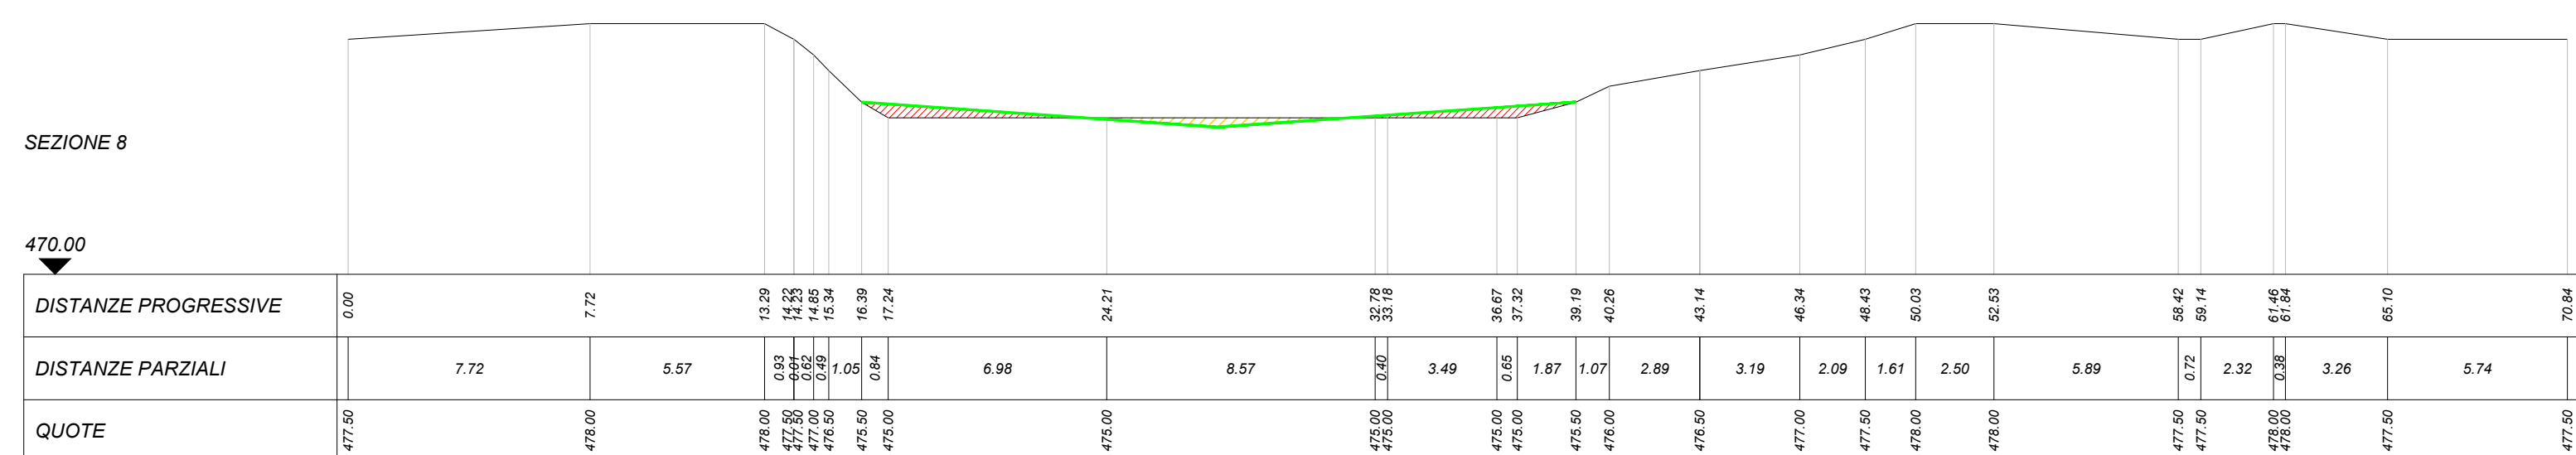
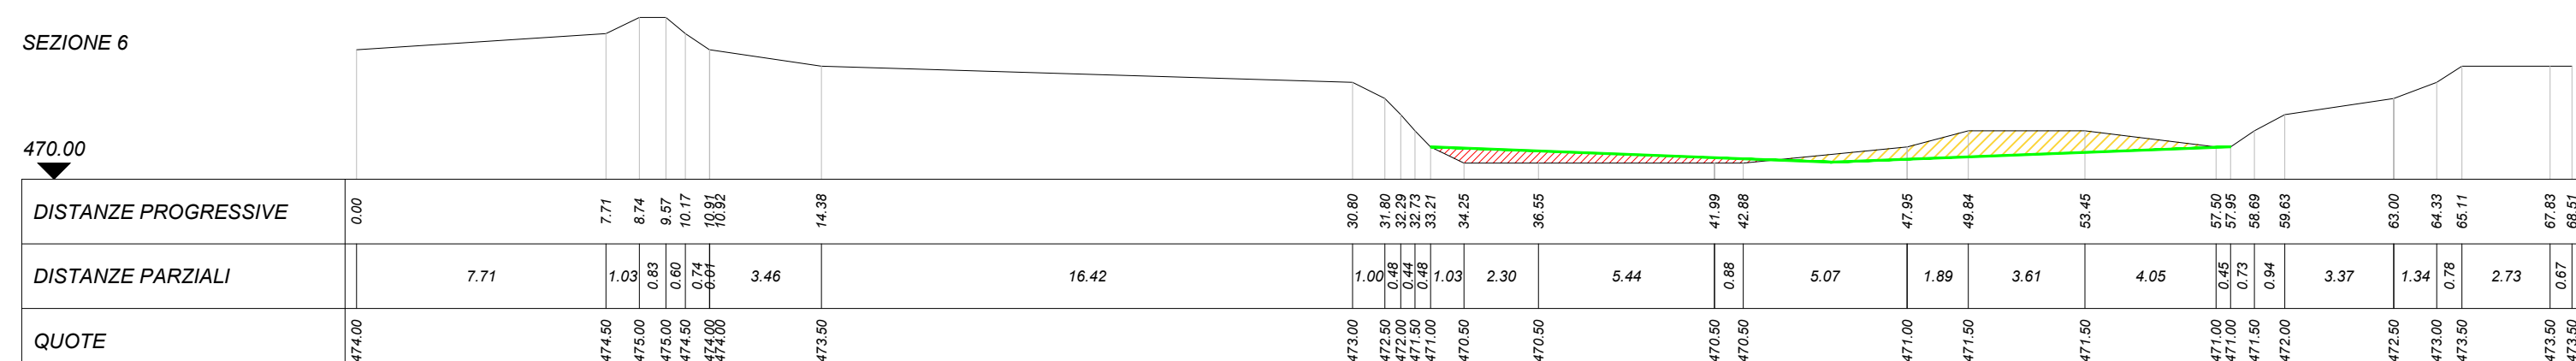
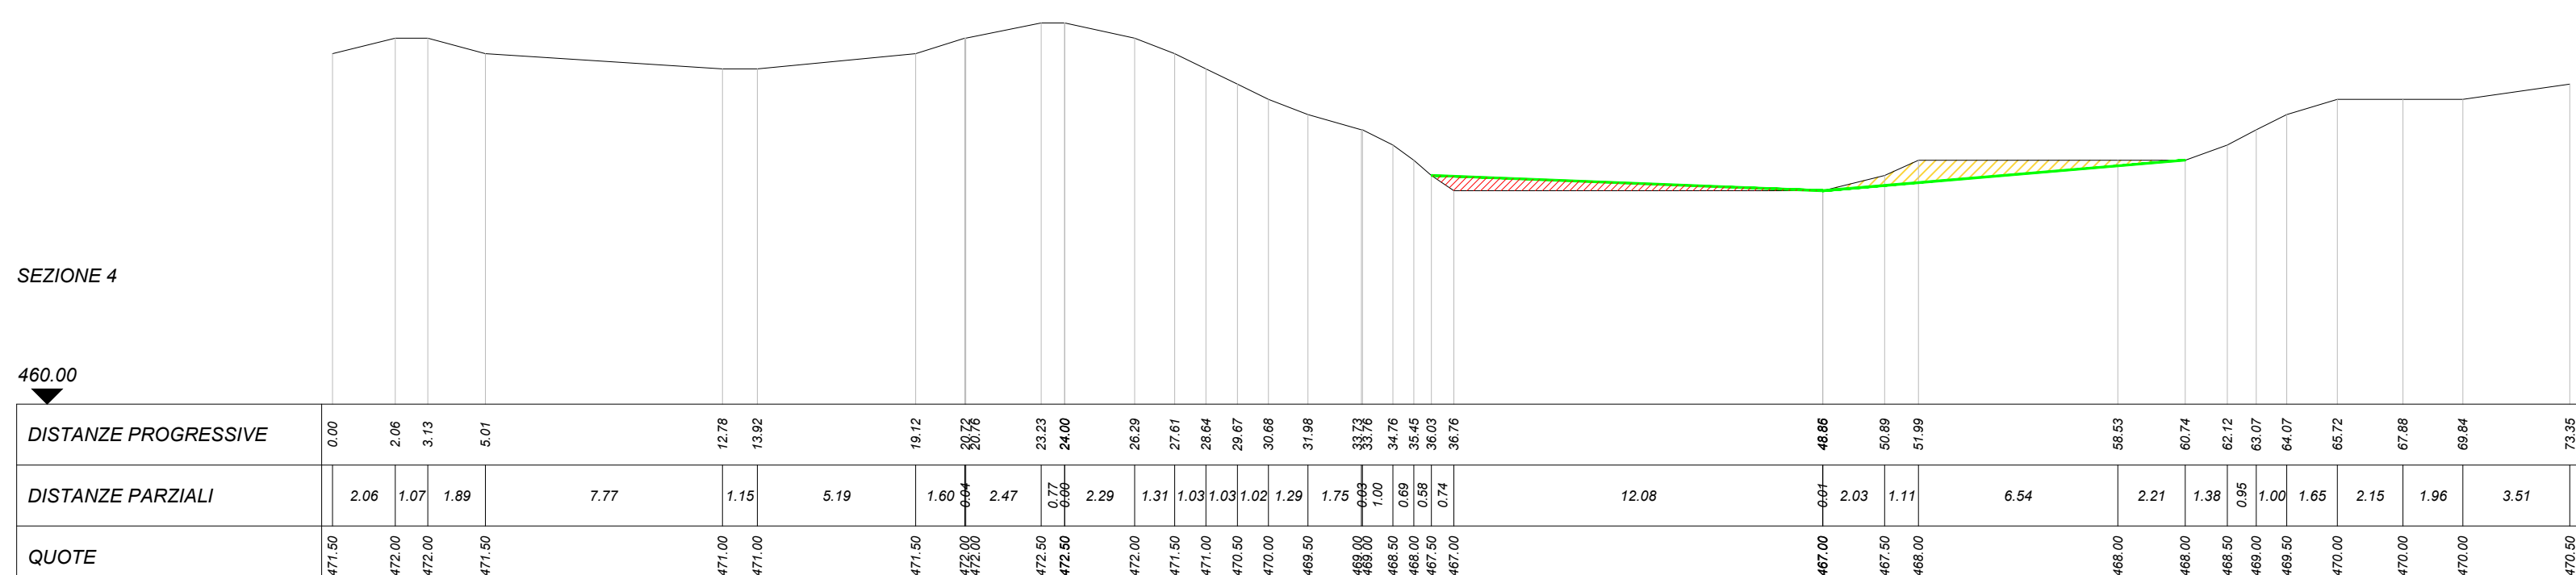


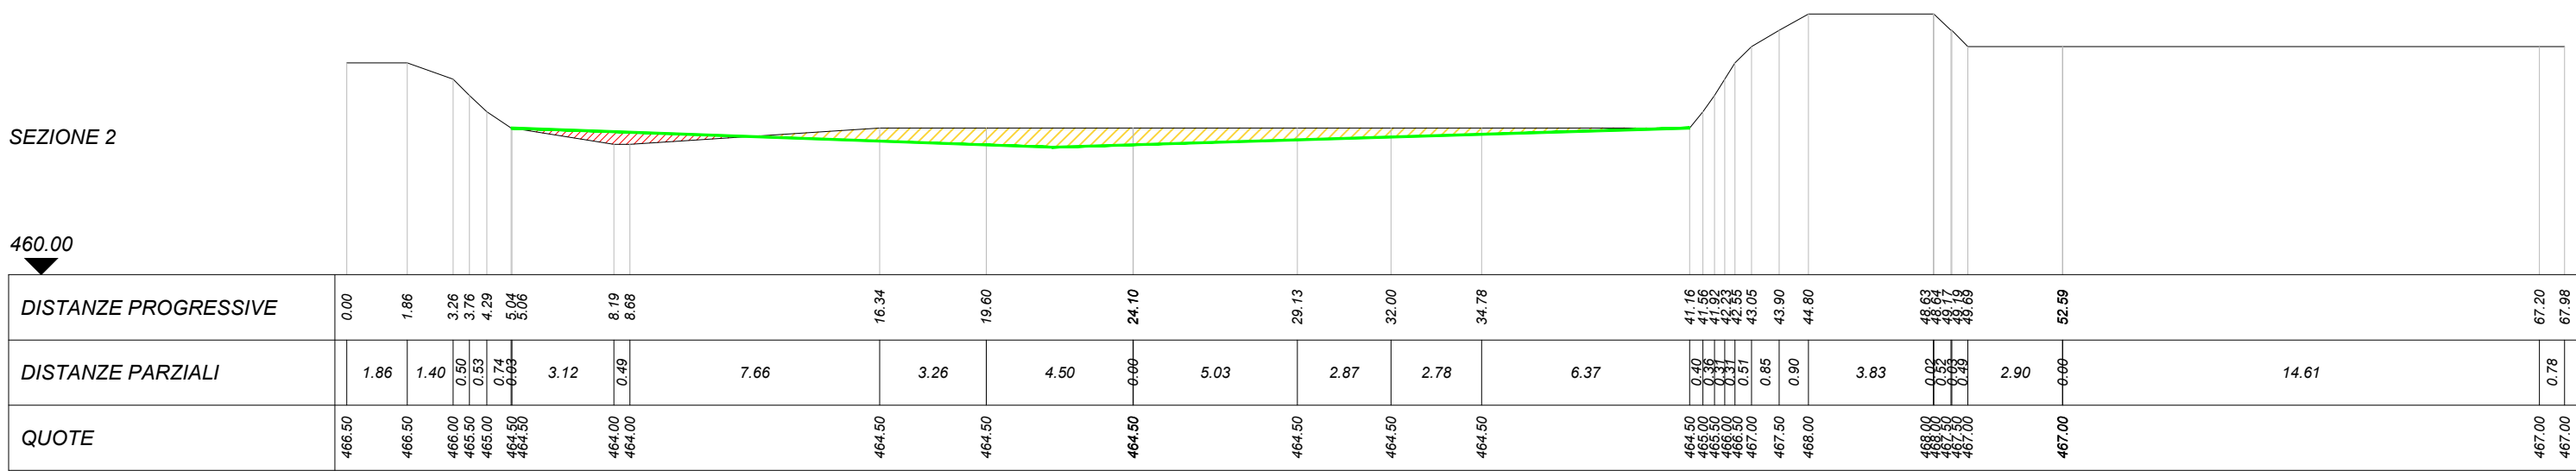

PROGETTO ESECUTIVO

Progettista: Inq. Roberto Gemme

INGEGNERE
N° A-1407
SEZIONE A.

Revisioni:			
n.	Data	Disegnato da	Approvato da
1			
2			
3			
4			
5			