

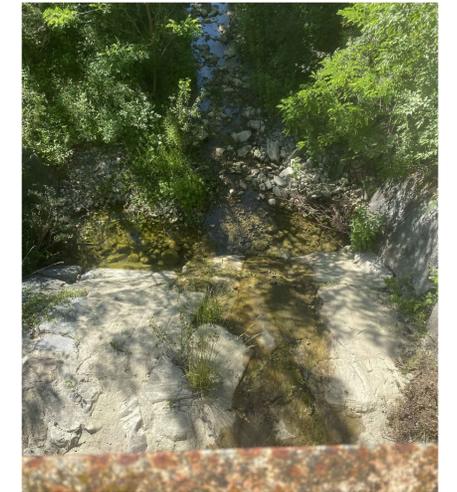



PROFILO 2
scala 1:200

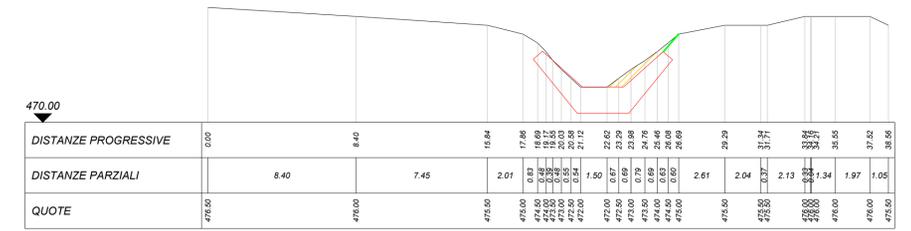

PROFILO 2
Scala 1:100

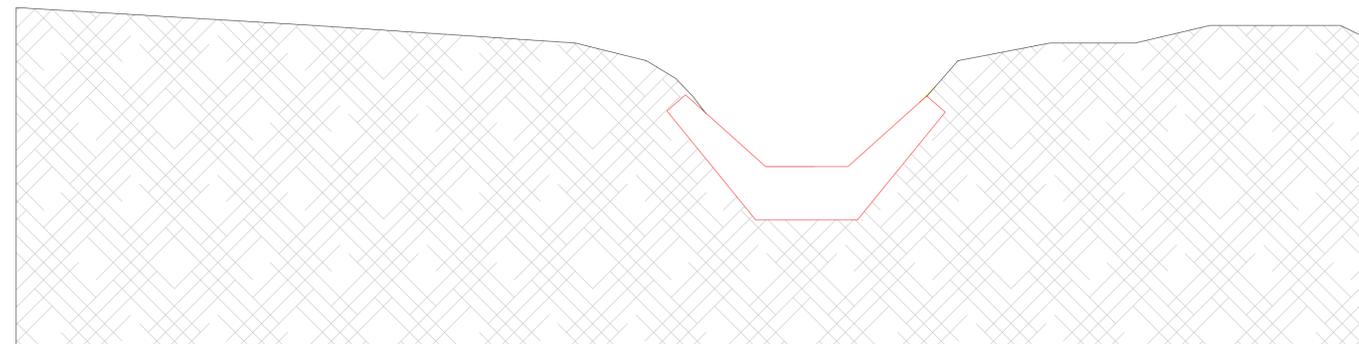

SEZIONE 7
Scala 1:100

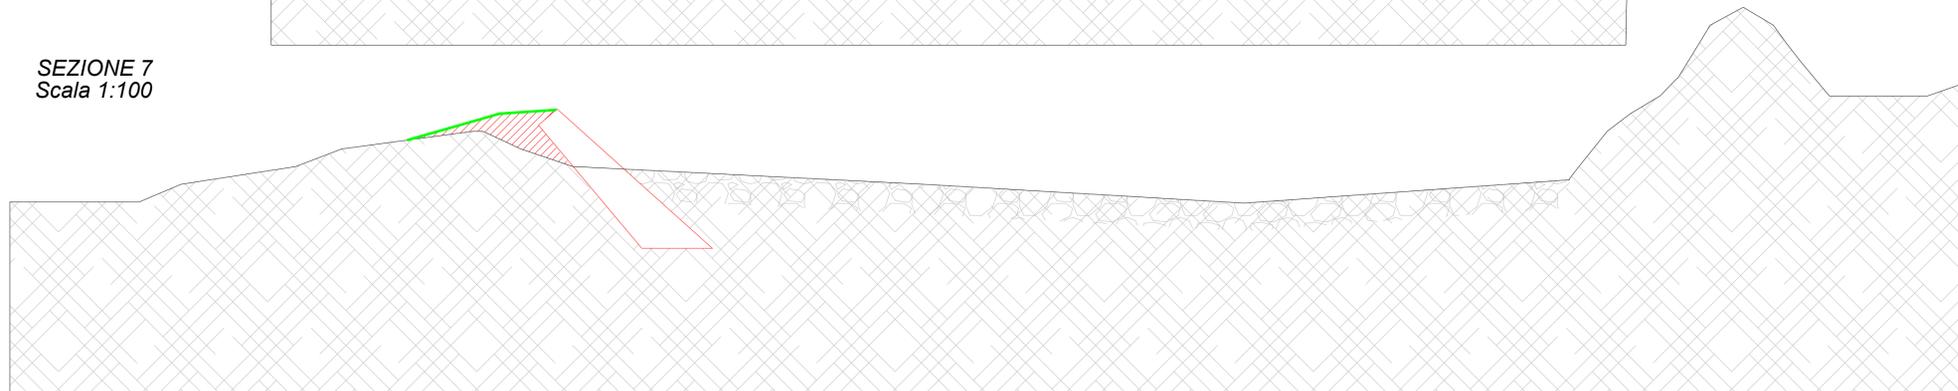

REGIONE PIEMONTE
COMUNE DI ROCCAFORTE LIGURE



Messa in sicurezza idrogeologica Torrente Torbora

PROGETTO ESECUTIVO

Committente:
Comune di Roccaforte Ligure
Piazza Fratelli Bisio, 1
15060 Roccaforte Ligure (AL)

Progettista:
Ing. Roberto Gemme



Oggetto:
RIO CAMPO DEI RE
Particolare scogliera in progetto e documentazione fotografica

Disegno n.:	Revisione:
GR-294.5	Scala: 1:50/20/10
Disegno di riferimento	-
Data	Giugno 2021
Disegnato da	--
Approvato da	--

Revisioni:			
n.	Data	Disegnato da	Approvato da
1			
2			
3			
4			
5			



Via Pietro Isola, 35A - 15067 Novi Ligure (AL)
Tel. +390143542213 - Fax +390143542214
e-mail info@grprogetti.com