
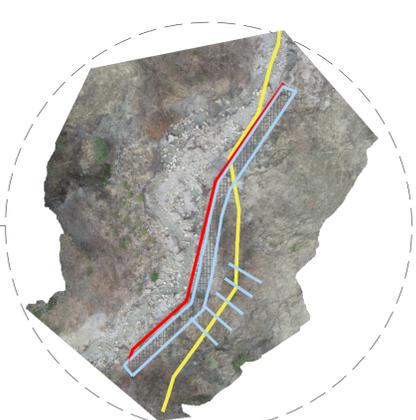
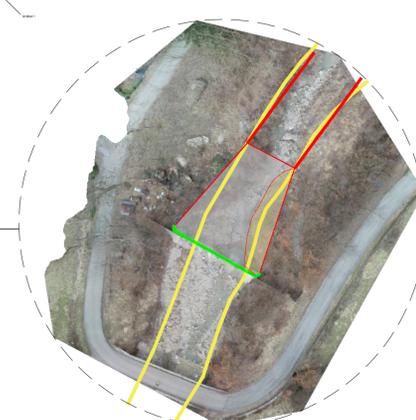



PLANIMETRIA GENERALE

- LEGENDA
- NUOVA SCOGLIERA
 - LINEA DI CONFINE MAPPA CATASTALE
 - NUOVO MURO
 - NUOVA PLATEA IN MASSI CEMENTATI
 - CONSOLIDATORE MONOANCORAGGIO

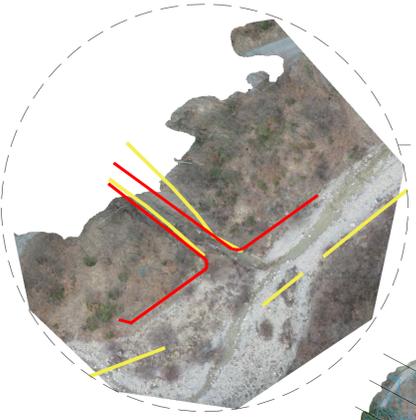

PLANIMETRIA TENDENZA EVOLUTIVA ALVEO

- LEGENDA
- LINEA DI CONFINE MAPPA CATASTALE
 - PROFILO ATTUALE
 - PROFILO ANNO 2012
 - PROFILO ANNO 2014
 - PROFILO ANNO 2015
 - PROFILO ANNO 2017
 - PROFILO ANNO 2018
 - PROFILO ANNO 2019

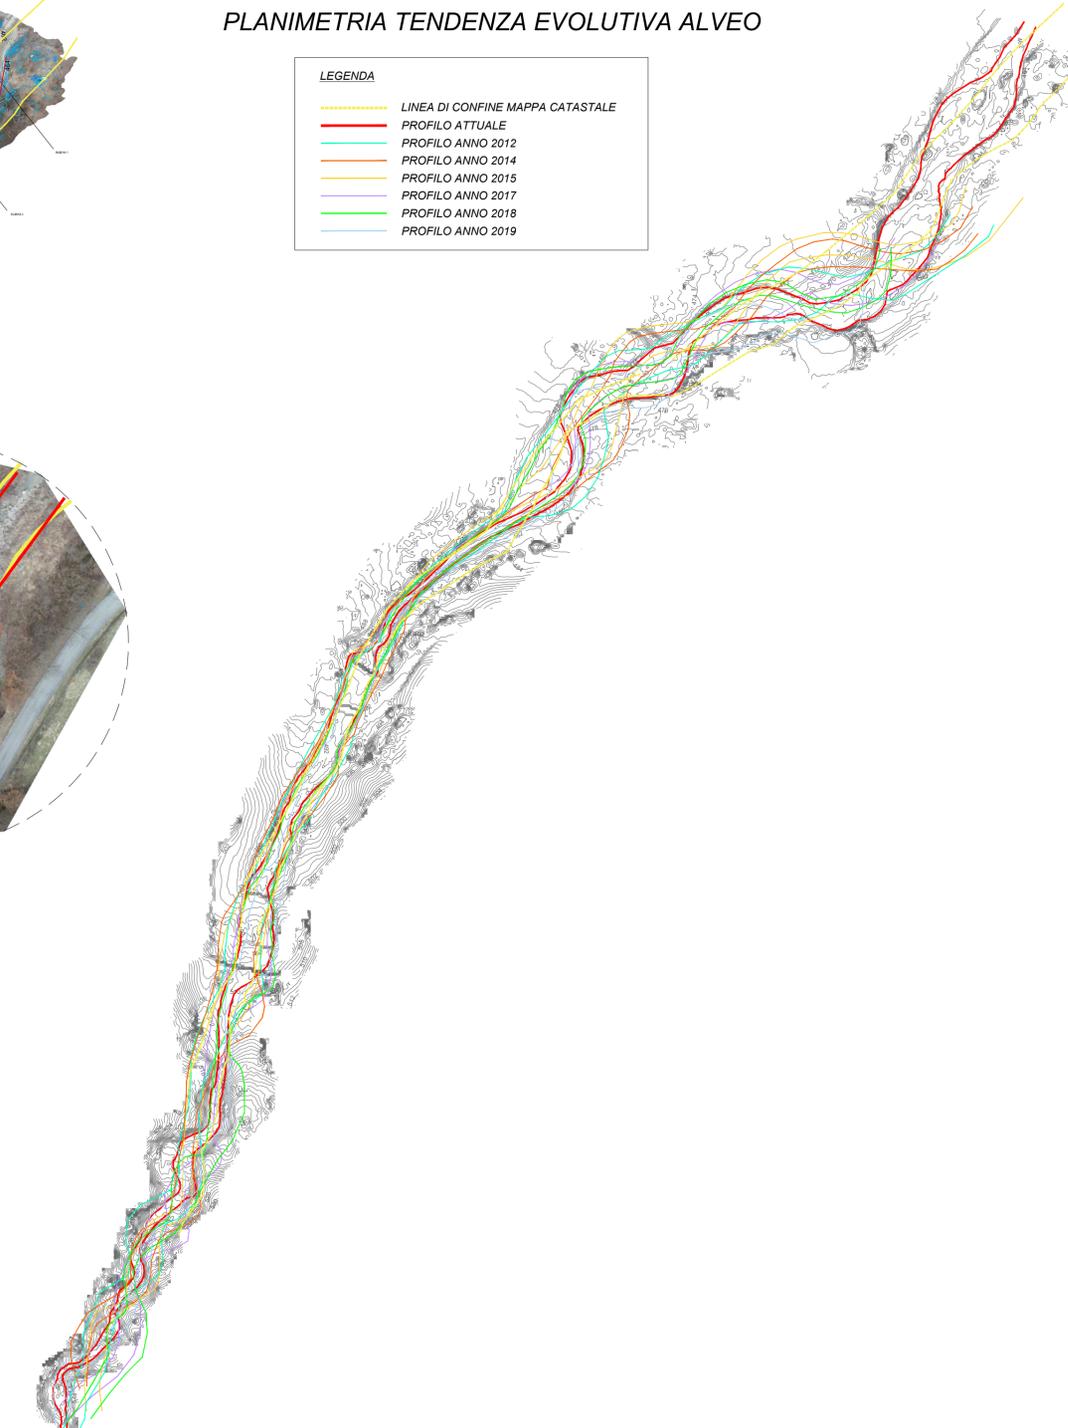

REGIONE PIEMONTE
 COMUNE DI ROCCAFORTE LIGURE

Messa in sicurezza idrogeologica Torrente Torbora
 # PROGETTO ESECUTIVO #

Committente: Comune di Roccaforte Ligure
 Piazza Fratelli Bisio, 1
 15060 Roccaforte Ligure (AL)

Progettista: Ing. Roberto Gemme



Oggetto: Inquadramento territoriale, Planimetria interventi e sezione tipo

Disegno n.:	Revisione:	Revisioni:			
GR-294.1	Scala: -	n.	Data	Disegnato da	Approvato da
Disegno di riferimento		1			
Data	Giugno 2021	2			
Disegnato da	--	3			
Approvato da	--	4			
		5			



Via Pietro Isola, 35A - 15067 Novi Ligure (AL)
 Tel. +390143542213 - Fax +390143542214
 e-mail info@grprogetti.com